

ΕΦΗΜΕΡΙΣ ΤΗΣ ΚΥΒΕΡΝΗΣΕΩΣ
ΤΗΣ ΕΛΛΗΝΙΚΗΣ ΔΗΜΟΚΡΑΤΙΑΣ

ΕΝ ΑΘΗΝΑΙΣ ΤΗι 4 ΔΕΚΕΜΒΡΙΟΥ 1976 | ΤΕΥΧΟΣ ΤΕΤΑΡΤΟΝ | ΑΡΙΘΜΟΣ ΦΥΛΛΟΥ 405

ΠΕΡΙΕΧΟΜΕΝΑ

ΑΠΑΛΛΟΤΡΙΩΣΕΙΣ

ΔΙΑΤΑΓΜΑΤΑ

(1)

Περὶ δημιουργίας παραλίας εἰς θέσιν «Λιμανάκι Ἀγάπης» Νήσου Πόρου.

Ο ΠΡΟΕΔΡΟΣ ΤΗΣ ΕΛΛΗΝΙΚΗΣ ΔΗΜΟΚΡΑΤΙΑΣ

Ἔχοντες ὑπ' ὄψει: 1) Τὰς διατάξεις τοῦ ἄρθρου 6 τοῦ Α.Ν. 2344/1940 «περὶ αἰγιαλοῦ καὶ παραλίας», 2) τὰς διατάξεις τοῦ Ν. 400/1976 «περὶ Ὑπουργικοῦ Συμβουλίου καὶ Ὑπουργείων», 3) τὴν ὑπ' ἀριθ. 135/29.7.1974 πρᾶξιν τοῦ Ὑπουργικοῦ Συμβουλίου «περὶ συστάσεως Τριμελοῦς ἐξ Ὑπουργῶν Ἐπιτροπῆς», 4) τὴν ὑπ' ἀριθ. 934/28.7.1976 πρᾶξιν τῆς Τριμελοῦς ἐξ Ὑπουργῶν Ἐπιτροπῆς, 5) τὴν διατυπωθεῖσαν διὰ τοῦ ὑπ' ἀριθ. Φ. 187.2/123/76/2.4.1976 ἐγγράφου, σύμφωνον γνώμην τοῦ Ἀρχηγείου Ναυτικοῦ, προτάσει τοῦ Ἡμετέρου ἐπὶ τῶν Οἰκονομικῶν Ὑπουργοῦ, ἀπεφασίσαμεν καὶ διατάσσομεν:

Ἄρθρον μόνον

Ἐγκρίνομεν πρὸς προσαύξησιν τοῦ αἰγιαλοῦ, τὴν δημιουργίαν ζώνης παραλίας εἰς θέσιν «Λιμανάκι Ἀγάπης» Νήσου Πόρου, ὡς ἡ ὁριογραμμὴ ταύτης καθωρίσθη ὑπὸ τῆς κατὰ τὸ ἄρθρον 5 τοῦ Α.Ν. 263/1968 Ἐπιτροπῆς καὶ εἰκονίζεται εἰς τὸ ἀπὸ Αὐγούστου 1973 Τοπογραφικὸν διάγραμμα, ὑπὸ κλίμακα 1 : 500, τοῦ τοπογράφου Μηχανικοῦ Γεωργίου Κατσαροῦ, θεωρηθὲν τὴν 31.12.1973 ὑπὸ τοῦ Νομομηχανικοῦ ἐπὶ 3ῳ βαθμῷ τοῦ Ὑπουργείου Οἰκονομικῶν Γρηγ. Ξηρογιάννη, τὸ συνοδεῦον τὴν ἀπὸ 29.10.1975 σχετικὴν ἔκθεσιν τῆς προαναφερθείσης Ἐπιτροπῆς.

Εἰς τὸν Ἡμέτερον ἐπὶ τῶν Οἰκονομικῶν Ὑπουργόν, ἀνατίθεμεν τὴν δημοσίευσιν καὶ ἐκτέλεσιν τοῦ παρόντος Διατάγματος.

Ἐν Ἀθήναις τῇ 19 Νοεμβρίου 1976

Ο ΠΡΟΕΔΡΟΣ ΤΗΣ ΔΗΜΟΚΡΑΤΙΑΣ

ΚΩΝΣΤΑΝΤΙΝΟΣ Δ. ΤΣΑΤΣΟΣ

Ο ΥΠΟΥΡΓΟΣ ΟΙΚΟΝΟΜΙΚΩΝ

ΕΥΑΓΓΕΛΟΣ ΔΕΒΛΕΤΟΓΛΟΥ

ΑΠΟΦΑΣΕΙΣ

Ἀριθ. Η. 8409/6054 (2)

Περὶ ἀναγκαστικῆς ἀπαλλοτριώσεως ἐκτάσεως εἰς θέσιν ΠΑΧΥ ΑΜΜΟΣ Ἐλαίας Ἡρακλείου, ὑπὲρ καὶ δαπάναις τοῦ Ι. Θεοδωράκη, πρὸς ἀνέγερσιν ξενοδοχειακῆς μονάδος.

ΟΙ ΥΠΟΥΡΓΟΙ
ΠΡΟΕΔΡΙΑΣ ΤΗΣ ΚΥΒΕΡΝΗΣΕΩΣ
ΚΑΙ ΟΙΚΟΝΟΜΙΚΩΝ

Ἔχοντες ὑπ' ὄψει:

1. Τὰς διατάξεις τοῦ Ν.Δ. 797/1971 «περὶ ἀναγκαστικῶν ἀπαλλοτριώσεων» ἐν συνδυασμῷ πρὸς τὰς διατάξεις τοῦ ὑπ' ἀριθ. 139/1971 Β. Δ/τος «περὶ τῆς ἁρμοδιότητος τῶν Νομαρχῶν πρὸς κήρυξιν ἀναγκαστικῶν τινων ἀπαλλοτριώσεων».

2. Τὰς διατάξεις τῶν ἄρθρων 13, 14 καὶ 16 τοῦ Νόμου 4377/1929 περὶ κυρώσεως τοῦ ἀπὸ 23 Μαρτίου 1929 Ν. Δ/τος «περὶ Ἑλληνικοῦ Ὀργανισμοῦ Τουρισμοῦ», ἀποφασίζομεν:

Κηρύσσομεν ἀναγκαστικῶς ἀπαλλοτριωτέαν, λόγῳ δημοσίας ὠφελείας ἤτοι διὰ τὴν ὑπὸ τοῦ Ἰωάννου Θεοδωράκη ἀνέγερσιν ξενοδοχειακῆς μονάδος Α' κατηγορίας δυναμικότητος 106 κλινῶν, τὴν εἰς θέσιν ΠΑΧΥ ΑΜΜΟΣ Ἐλαίας τοῦ Νομοῦ Ἡρακλείου κειμένην ἔκτασιν συνολικοῦ ἐμβαδοῦ 6.258 Μ² ἀποτελουμένην ἐκ τῶν κάτωθι ἰδιοκτησιῶν: 1) τῆς ὑπ' ἀριθ. 2 ἐμβαδοῦ 977 Μ², 2) τῆς ὑπ' ἀριθ. 1 ἐμβαδοῦ 1.167 Μ², 3) τῆς ὑπ' ἀριθ. 7 ἐμβαδοῦ 614 Μ², 4) τῆς ὑπ' ἀριθ. 8 κατὰ τὸ 1/7 ἐξ ἀδιαιρέτου (13.000Χ1/7=1.857 Μ²) καὶ 5 τῆς ὑπ' ἀριθ. 9 κατὰ τὸ 1/7 ἐξ ἀδιαιρέτου (11.000Χ1/7 =1.643 Μ²), ὡς αὕτη ἐμφαίνεται εἰς τὸ ἀπὸ μηνὸς Νοεμβρίου 1973 καὶ ὑπὸ κλίμακα 1:500 κτηματολογικὸν διάγραμμα καὶ εἰς τὸν ἐπ' αὐτοῦ κτηματολογικὸν πίνακα τοῦ ἀρχιτέκτονος μηχανικοῦ Ρήγα Ε. Ἀρβανίτη, δεόντως τεθεωρημένον ὑπὸ τοῦ Διευθυντοῦ Τεχνικῶν Ὑπηρεσιῶν τοῦ Ε.Ο.Τ. ἀπὸ 25.5. 1975.

Ὁρίζομεν προθεσμίαν ἐνάρξεως τῶν ἐργασιῶν τριῶν (3) μηνῶν ἀπὸ τῆς συντελέσεως τῆς ἀπαλλοτριώσεως καὶ τοιαύτην ἀποπερατώσεως τοῦ ἔργου τριῶν ἐτῶν ἀπὸ τῆς αὐτῆς ἀφετηρίας.

Ἡ ἀπαλλοτρίωσις κηρύσσεται ὑπὸ τὴν αἵρεσιν ὅτι ὁ ὑπὲρ οὗ ἡ ἀπαλλοτρίωσις Ἰωάννης Θεοδωράκης θὰ καταθέσῃ μέχρι τῆς συντελέσεως τῆς ἀπαλλοτριώσεως, εἰς τὸν Ἑλληνικὸν Ὀργανισμὸν Τουρισμοῦ ἐγγυητικὴν ἐπιστολὴν ἀνεγνωρισμένης Τραπέζης ἐξ 7.061.300 δραχ. διὰ τὴν ἐμπρόθεσμον ἔναρξιν τῶν ἐργασιῶν καὶ ἀποπεράτωσιν τῶν ἐκτελεσθησομένων ἔργων.

Ἐπὶ τῆς ἀπαλλοτριουμένης ἐκτάσεως προβάλλουσι δικαιώματα κυριότητος οἱ: 1) Ἀλτιβιωτάκης Βασίλειος, 2) Γιακουμάκης Μηνᾶς κλπ.

Ἡ ἀπαλλοτρίωσις κηρύσσεται ὑπὲρ καὶ δαπάναις τοῦ Ἰωάννου Θεοδωράκη.

Ἡ παροῦσα δημοσιευθήτω διὰ τῆς Ἐφημερίδος τῆς Κυβερνήσεως.

Ἐν Ἀθήναις τῇ 10 Νοεμβρίου 1976

ΟΙ ΥΠΟΥΡΓΟΙ

ΠΡΟΕΔΡΙΑΣ ΚΥΒΕΡΝΗΣΕΩΣ
ΓΕΩΡΓΙΟΣ ΡΑΛΛΗΣ

ΟΙΚΟΝΟΜΙΚΩΝ
ΕΥΑΓΓ. ΔΕΒΛΕΤΟΓΛΟΥ

Ἀριθ. 26752 (3)

Περὶ ἀναγκαστικῆς ἀπαλλοτριώσεως ἐκτάσεως ὑπὲρ τοῦ Δήμου Ζωγράφου Ν. Ἀττικῆς διὰ τὴν ἀνέγερσιν Κέντρου Νεότητος.

ΝΟΜΑΡΧΙΑ ΑΤΤΙΚΗΣ
ΔΙΑΜΕΡΙΣΜΑ ΑΘΗΝΩΝ

Διὰ τῆς ὑπ' ἀριθ. 26752/1976 ἀποφάσεως τοῦ Ἀναπλ. Νομάρχου Διαμερίσματος Ἀθηνῶν, ἐρειδομένης εἰς τὰς διατάξεις τῶν ἄρθρων 206 καὶ 207 Π.Δ. 933/75 ἐνεκρίθη ἡ ὑπ' ἀριθ. 338/1973 ἀπόφασις τοῦ Δημοτικοῦ Συμβουλίου Ζωγράφου, περὶ ἀναγκαστικῆς ἀπαλλοτριώσεως ἀκινήτου ἐκτάσεως 1405 τ.μ., κειμένου ἐπὶ τοῦ ὑπ' ἀριθ. 166 Ο.Τ., ὡς τοῦτο ὁρίζεται ἐν τῷ ἀπὸ 5.4.1973 Β. Δ/τι (ΦΕΚ 132/ 14.5.1973 τ.Δ) καὶ τῷ ἀπὸ 3.9.1973 τοπογραφικῷ διαγράμματι τοῦ Δήμου Ζωγράφου ἰδιοκτησίας 1) Ἠλία Χρ. Τερζάκη, 2) Ἴρμας συζ. Γ. Βουδούρη 3) Αὐριλ. συζ. Ζὰκ Μπαρρῶ 4) Ἁγνῆς συζ. Κ. Προβελεγγίου καὶ 5) Νικ. Χρ. Τερζάκη, κατοίκων Ζωγράφου, ὁδὸς Ξηρογιάννη 56, διὰ τὴν ἐπ' αὐτοῦ ἀνέγερσιν Κέντρου Νεότητος καὶ δημιουργίαν πλατείας τούτου.

Ἡ ἀπαλλοτρίωσις γενήσεται ὑπὲρ καὶ δαπάναις τοῦ Δήμου Ζωγράφου, ἡ δὲ ἀποζημίωσις καταβληθήσεται, συμφώνως πρὸς τὰς διατάξεις τοῦ ΝΔ 797/71, μὴ ἀποκλειομένου καὶ τοῦ διὰ συμβιβασμοῦ καθορισμοῦ ταύτης.

Ἐν Ἀθήναις τῇ 16 Νοεμβρίου 1976

Ὁ Ἀναπλ. Νομάρχης
Β. ΠΑΠΑΚΩΣΤΑΣ

Ἀριθ. 29661 (4)

Περὶ ἀναγκαστικῆς ἀπαλλοτριώσεως κτήματος Εὐαγγελίας, χήρας Ἀναστ. Βελισσαρίου καὶ Κων/νου Ἀν. Βελισσαρίου πρὸς διάνοιξιν ἀγροτικῆς ὁδοῦ Κοινότητος Ὀξυλίθου. Ν. Εὐβοίας.

Ο ΝΟΜΑΡΧΗΣ ΕΥΒΟΙΑΣ

Ἔχοντες ὑπ' ὄψει:

1. Τὰς διατάξεις τῶν ἄρθρ. 206 καὶ 207 τοῦ Δ.Κ.Κ. καθ' ἃς ἡ ἀναγκαστικὴ ἀπαλλοτρίωσις ἀκινήτου, ἐνεργεῖται διὰ πράξεως τοῦ Δημοτικοῦ ἢ Κοινοτικοῦ Συμβουλίου, ἐγκρινομένης ὑπὸ τοῦ Νομάρχου.

2. Τὴν ὑπ' ἀριθ. 1063/76 ἀναφορὰν τῆς Κοινότητος Ὀξυλίθου δι' ἧς ὑπεβλήθη ἡμῖν πρὸς ἔλεγχον ἡ ὑπ' ἀριθ. 35/ 76 ἀπόφασις τοῦ Κοινοτικοῦ Συμβουλίου, περὶ ἀναγκαστικῆς ἀπαλλοτριώσεως τμήματος τοῦ κτήματος συνιδιοκτησίας Εὐαγγελίας χήρας Ἀναστ. Βελισσαρίου καὶ Κων. Ἀν. Βελισσαρίου, ἐκτάσεως 282,50 μ2, διὰ τὴν διάνοιξιν ἀγροτικῆς ὁδοῦ.

3. Τὴν ἀπὸ 26.8.76 ἔκθεσιν τῆς κατὰ τὸ ἄρθρ. 9 τοῦ ἀπὸ 15-6/18-7/55 Β. Δ. οἰκείας Ἐπιτροπῆς περὶ καταμετρήσεως καὶ ἐκτιμήσεως τῆς ἀξίας τοῦ ἀπαλλοτριωμένου ἀκινήτου.

4. Τὸ ἀπὸ 29.9.76 πρακτικὸν τῆς Ἐπιτροπῆς τοῦ ἄρθρ. 207 τοῦ Δ.Κ.Κ. δι' οὗ γνωμοδοτεῖ αὐτὴ ὑπὲρ τῆς ἀπαλλοτριώσεως τοῦ ὡς ἄνω κτήματος.

5. Τὰ στοιχεῖα τοῦ φακέλου ἐξ ὧν προκύπτει ὅτι ἐπιβάλλεται ἡ ἀπαλλοτρίωσις τοῦ εἰρημένου κτήματος, πρὸς διάνοιξιν τῆς ἀγροτικῆς ὁδοῦ, ἀποφασίζομεν:

Ἐγκρίνομεν τὴν ὑπ' ἀριθ. 35/76 ἀπόφασιν τοῦ Κοινοτικοῦ Συμβουλίου Ὀξυλίθου περὶ ἀναγκαστικῆς ἀπαλλοτριώσεως τμήματος τοῦ κτήματος συνιδιοκτησίας Εὐαγγελίας χήρας Ἀναστ. Βελισσαρίου καὶ Κων/νου Ἀν. Βελισσαρίου, ἐκτάσεως 282,50 μ2 πρὸς διάνοιξιν ἀγροτικῆς ὁδοῦ.

Ἡ ἀποζημίωσις, βαρύνουσα τὴν Κοινότητα Ὀξυλίθου, θὰ καταβληθῇ συμφώνως πρὸς τὰς διατάξεις τοῦ Ν.Δ. 797 /

71, μὴ ἀποκλειομένου καὶ τοῦ καθορισμοῦ ταύτης διὰ συμβιβασμοῦ.

Ἡ παροῦσα δημοσιευθήτω διὰ τῆς Ἐφημερίδος τῆς Κυβερνήσεως.

Ἐν Χαλκίδι τῇ 15 Νοεμβρίου 1976

Ὁ Νομαρχῶν Διευθυντὴς
Δ. ΔΟΓΑΝΗΣ

Ἀριθ. 25152 (5)

Περὶ ἀναγκαστικῆς ἀπαλλοτριώσεως κτημάτων Εὐανθίας χήρας Ἀθ. Γλυκοῦ καὶ Μαργαρίτας συζ. Χαρ. Βλάχου πρὸς διάνοιξιν ἀγροτικῆς ὁδοῦ Κοινότητος Ὀξυλίθου Ν. Εὐβοίας

Ο ΝΟΜΑΡΧΗΣ ΕΥΒΟΙΑΣ

Ἔχοντες ὑπ' ὄψει :

1. Τὰς διατάξεις τῶν ἄρθ ρ.206 καὶ 207 τοῦ Δ.Κ.Κ., καθ' ἃς ἡ ἀναγκαστικὴ ἀπαλλοτρίωσις ἀκινήτου ἐνεργεῖται διὰ πράξεως τοῦ Δημοτικοῦ ἢ Κοινοτικοῦ Συμβουλίου ἐγκρινομένης ὑπὸ τοῦ Νομάρχου.

2. Τὴν ὑπ' ἀριθ. 1066/76 ἀναφορὰν τῆς Κοινότητος Ὀξυλίθου δι' ἧς ὑπεβλήθη ἡμῖν πρὸς ἔλεγχον ἡ ὑπ' ἀριθ. 36/76 ἀπόφασις τοῦ Κοινοτικοῦ Συμβουλίου περὶ ἀναγκαστικῆς ἀπαλλοτριώσεως τμήματος κτημάτων ἰδιοκτησίας Εὐανθίας χήρας Ἀθαν. Γλυκοῦ καὶ Μαργαρίτας συζ. Χαρ. Βλάχου ἐκτάσεως ἀντιστοίχως 115,80 μ2 καὶ 31.00 μ2 διὰ τὴν διάνοιξιν ἀγροτικῆς ὁδοῦ.

3. Τὴν ἀπὸ 26.8.76 ἔκθεσιν τῆς κατὰ τὸ ἄρθρ. 9 τοῦ ἀπὸ 15-6/18.7.55 Β. Δ/τος οἰκείας ἐκτιμητικῆς Ἐπιτροπῆς περὶ καταμετρήσεως καὶ ἐκτιμήσεως τῆς ἀξίας τοῦ ἀπαλλοτριωμένου ἀκινήτου.

4. Τὸ ἀπὸ 29 Σεπτεμβρίου 1976 πρακτικὸν τῆς Ἐπιτροπῆς τοῦ ἄρθρ. 207 τοῦ Δ.Κ.Κ. δι' οὗ γνωμοδοτεῖ αὕτη ὑπὲρ τῆς ἀπαλλοτριώσεως τῶν ὡς ἄνω κτημάτων.

5. Τὰ στοιχεῖα τοῦ φακέλου ἐξ ὧν προκύπτει ὅτι ἐπιβάλλεται ἡ ἀπαλλοτρίωσις τῶν ὡς εἴρηται κτημάτων διὰ τὴν διάνοιξιν τῆς ἀγροτικῆς ὁδοῦ, ἀποφασίζομεν :

Ἐγκρίνομεν τὴν ὑπ' ἀριθ. 36/76 ἀπόφασιν τοῦ Κοινοτικοῦ Συμβουλίου Ὀξυλίθου περὶ ἀναγκαστικῆς ἀπαλλοτριώσεως τμήματος τῶν κτημάτων ἰδιοκτησίας χήρας Ἀθαν. Γλυκοῦ ἐκτάσεως 115,80 μ2 καὶ Μαργαρίτας συζ. Χαρ. Βλάχου ἐκτάσεως 31.00 μ2 διὰ τὴν διάνοιξιν ἀγροτικῆς ὁδοῦ.

Ἡ ἀποζημίωσις, βαρύνουσα τὴν Κοινότητα Ὀξυλίθου, θὰ καταβληθῇ, συμφώνως πρὸς τὰς διατάξεις τοῦ Ν.Δ. 797/71, μὴ ἀποκλειομένου καὶ τοῦ καθορισμοῦ ταύτης διὰ συμβιβασμοῦ.

Ἡ παροῦσα δημοσιευθήτω διὰ τῆς Ἐφημερίδος τῆς Κυβερνήσεως.

Ἐν Χαλκίδι τῇ 15 Νοεμβρίου 1976

Ὁ Νομαρχῶν Διευθυντὴς
Δ. ΔΟΓΑΝΗΣ

Ἀριθ. 22670 (6)

Περὶ ἀναγκαστικῆς ἀπαλλοτριώσεως ἀκινήτου ἐν τῷ Νομῷ Κορινθίας

Ο ΝΟΜΑΡΧΗΣ ΚΟΡΙΝΘΙΑΣ

Διὰ τῆς ὑπ' ἀριθ. 22670/17.11.1976 ἀποφάσεως τοῦ Νομάρχου Κορινθίας, ἐκδοθείσης κατὰ τὰς διατάξεις τοῦ ἄρθρου 207/παρ. 1 τοῦ ὑπ' ἀριθ. 933/1975 Π. Δ/τος «περὶ τοῦ Δημοτικοῦ καὶ Κοινοτικοῦ Κώδικος» μετὰ σύμφωνον γνώμην τῆς ὑπὸ τῶν ἀνωτέρω διατάξεων προβλεπομένης Ἐπιτροπῆς, ἐνεκρίθη ἡ ὑπ' ἀριθ. 5/18/1976 ἀπόφασις τοῦ Κοινοτικοῦ Συμβουλίου τῆς Κοινότητος Κουταλᾶ ἀφορῶσα εἰς τὴν ἀναγκαστικὴν ἀπαλλοτρίωσιν τοῦ ἐν τῇ ἀποφάσει ταύτῃ καὶ τῷ κτηματολογικῷ διαγράμματι τῆς ΤΥΔΚ περιγραφομένου ἰδιωτικοῦ ἀκινήτου ἐκτάσεως 29,60 μ2 μετὰ τοῦ ἐπ' αὐτοῦ κτίσματος, ἰδιοκτησίας Ἠλία Γρηγορίου Μπουραντάνη ἐπὶ σκοπῷ, ἐπεκτάσεως κοινοτικῆς πλατείας.

Ἐν Κορίνθῳ τῇ 17 Νοεμβρίου 1976

Ὁ Νομάρχης
Γ. ΤΣΙΤΣΑΡΑΣ

Ἀριθ. 18808 (7)

Περὶ ἀναγκαστικῆς ἀπαλλοτριώσεως ἀκινήτου Α. Μανέττα ὑπὲρ τῆς Κοινότητος Καππαριᾶς Ἄνδρου.

Ο ΝΟΜΑΡΧΗΣ ΚΥΚΛΑΔΩΝ

Ἔχοντες ὑπ' ὄψει :

1. Τὰς διατάξεις τῶν ἄρθρων 206 καὶ 207 τοῦ Δημοτικοῦ καὶ Κοινοτικοῦ Κώδικος, ἐν συνδυασμῷ πρὸς τὰς τοιαύτας τοῦ Ν. Δ/τος 532/70 καὶ τοῦ Β. Δ/τος 703/70 καθ' ἃς ὁ Νομάρχης τυγχάνει ἁρμόδιος διὰ τὴν ἔγκρισιν πράξεων τῶν Δημοτικῶν καὶ Κοινοτικῶν Συμβουλίων «περὶ κηρύξεως ἀπαλλοτριώσεως ἀκινήτου ἢ συστάσεως δουλείας».

2. Τὰς διατάξεις τοῦ ὑπ' ἀριθ. 797/71 Ν. Δ/τος «περὶ ἀναγκαστικῶν ἀπαλλοτριώσεων, ὡς αὗται ἐτροποποιήθησαν καὶ συνεπληρώθησαν διὰ τῶν ὑπ' ἀριθ. 280/74 καὶ 395/74 Ν. Δ/των.

3. Τὴν ὑπ' ἀριθ. 217/29.5.76 ἀναφορὰν τοῦ Προέδρου τῆς Κοινότητος Καππαριᾶς Ἄνδρου, δι' ἧς ὑπεβλήθη ἡμῖν πρὸς ἔγκρισιν ἡ ὑπ' ἀριθ. 12/76 ἀπόφασις τοῦ Κοινοτικοῦ Συμβουλίου «περὶ ἀναγκαστικῆς ἀπαλλοτριώσεως ἀκινήτου ἰδιοκτησίας Ἀντωνίου Μανέττα εἰς ὃ κατεσκευάσθη ἡ δεξαμενὴ ὑδρεύσεως τοῦ Συνοικισμοῦ ΒΟΡΕΙΝΑ.

4. Τὴν ἀπὸ 16.6.76 ἔκθεσιν τῆς κατὰ τὸ ἄρθρον 9 τοῦ ἀπὸ 15.6.55 Β. Δ/τος ἐκτιμητικῆς ἐπιτροπῆς, ἐξ ἧς προκύπτει ὅτι ἡ ἀξία τοῦ ἀπαλλοτριουμένου ἀκινήτου ἀνέρχεται εἰς δρχ. 2.500.

5. Τὸ ἀπὸ 17.10.76 πρακτικὸν γνωμοδοτήσεως τῆς ὑπὸ τοῦ ἄρθρου 207 παρ. 1 τοῦ Δημοτικοῦ καὶ Κοινοτικοῦ Κώδικος προβλεπομένης Ἐπιτροπῆς ἐξ οὗ προκύπτει ὅτι συντρέχει δημοσία ὠφέλεια διὰ τὴν ἀπαλλοτρίωσιν ἐκτάσεως 25μ2 εἰς ἣν ἀνηγέρθη ἡ ὑδατοδεξαμενὴ ὑδρεύσεως τοῦ συνοικισμοῦ Βορεινὰ τῆς Κοινότητος Καππαριᾶς Ἄνδρου.

6. Τὸ σχετικὸν τοπογραφικὸν διάγραμμα, ἀποφασίζομεν :

Ἐγκρίνομεν τὴν ὑπ' ἀριθ. 12/76 ἀπόφασιν τοῦ Κοινοτικοῦ Συμβουλίου Καππαριᾶς Ἄνδρου, περὶ ἀναγκαστικῆς ἀπαλλοτριώσεως ἀκινήτου 25μ2 ἰδιοκτησίας Ἀντωνίου Ἰωάν. Μανέττα εἰς ὃ ἀνηγέρθη κοινοτικὴ δεξαμενὴ ὑδρεύσεως, ὡς ἐμφαίνεται αὕτη εἰς τὸ σχετικὸν τοπογραφικὸν διάγραμμα.

Ἡ ἀπαλλοτρίωσις γίνεται ὑπὲρ τῆς Κοινότητος Καππαριᾶς ἡ δὲ ἀποζημίωσις βαρύνουσα τὸν ἀνωτέρω ὀργανισμὸν θὰ καταβληθῇ συμφώνως πρὸς τὰς διατάξεις τοῦ Ν. Δ/τος 797/71 μὴ ἀποκλειομένου καὶ τοῦ καθορισμοῦ ταύτης διὰ συμβιβασμοῦ.

Ἡ παροῦσα κοινοποιηθήτω 1) εἰς τὴν Κοινότητα Καππαριᾶς, 2) τὸν Σταθμὸν Χωρ/κῆς κορθίου διὰ τὴν ἐπίδοσιν εἰς τὸν καθ' οὗ ἡ ἀπαλλοτρίωσις ἐπὶ ἀποδεικτικῷ ὑποβλητέῳ ἡμῖν, 3) τὸ Γραφεῖον Τύπου καὶ Δημ. Σχέσεων καὶ 4) Τὸ Τμῆμα Τοπ. Αὐτ/σεως παρ' ἡμῖν διὰ τὰ καθ' ἑαυτοῖς.

Ἐν Ἑρμουπόλει τῇ 11 Νοεμβρίου 1976

Ὁ Νομάρχης
ΑΝΤΩΝΙΟΣ ΓΕΩΡΓΑΚΟΠΟΥΛΟΣ

'Αριθ. ΕΣ. 15493 (8)

Περὶ αὐτοδικαίας ἀνακλήσεως ἀπαλλοτριώσεως κηρυχθείσης ὑπὲρ τοῦ Δήμου Λιτοχώρου Ν. Πιερίας.

Ο ΝΟΜΑΡΧΗΣ ΠΙΕΡΙΑΣ

Ἔχοντες ὑπ' ὄψει:

1. Τὴν ὑπ' ἀριθ. ΕΣ. 26650/3.12.71 ἀπόφασιν ἡμῶν, δι' ἧς ἐνεκρίθη ἡ ὑπ' ἀριθ. 21/1971 ὁμοία τοῦ Δημοτικοῦ Συμβουλίου Λιτοχώρου, περὶ ἀναγκαστικῆς ἀπαλλοτριώσεως τῶν ἀκινήτων ἰδιοκτησίας κληρονόμων Γρηγορίου Σουλιάρα ἢ ἰδιοκτησίας Στεφάνου Κόντρα, διὰ τὴν ἐπέκτασιν τοῦ Δημοτικοῦ Πάρκου «Κατούνια», πρὸς δημιουργίαν Δημοτικοῦ ἀνθῶνος καὶ παιδικῆς χαρᾶς.

2. Τὰς διατάξεις τοῦ ἄρθρου 11 τοῦ Ν. Δ. 797/1971 «περὶ ἀναγκαστικῶν ἀπαλλοτριώσεων», καθ' ἃς, ἀπαλλοτρίωσις μὴ συντελεσθεῖσα ἐντὸς ἑνὸς καὶ ἡμίσεος ἔτους ἀπὸ τῆς ἐκδόσεως τῆς προσδιοριζούζης προσωρινῶς ἢ ὁριστικῶς τὴν ἀποζημίωσιν δικαστικῆς ἀποφάσεως θεωρεῖται ὡς αὐτοδικαίως ἀνακληθεῖσα.

3. Τὴν ὑπ' ἀριθ. 63/1976 ἀπόφασιν τοῦ Δημοτικοῦ Συμβουλίου Λιτοχώρου, δι' ἧς βεβαιοῦται ἡ αὐτοδικαίως ἐπελθοῦσα ἀνάκλησις διὰ τῆς ὑπ' ἀριθ. 21/1971 ὁμοίας αὐτοῦ κηρυχθείσης ὑπὲρ τοῦ Δήμου ἀπαλλοτριώσεως, μὴ συντελεσθείσης ἐντὸς τῆς ὡς ἄνω προθεσμίας, διαπιστοῦμεν τὴν αὐτοδικαίως ἐπελθοῦσαν ἀνάκλησιν τῆς, διὰ τῆς ὑπ' ἀριθ. 21/1971 ἀποφάσεως τοῦ Δημοτικοῦ Συμβουλίου Λιτοχώρου, ἐγκριθείσης διὰ τῆς ὑπ' ἀριθ. ΕΣ. 26650/3.12.71 ὁμοίας ἡμῶν καὶ δημοσιευθείσης εἰς τὸ ὑπ' ἀριθ. 297/20.12.71 ΦΕΚ τ. Δ., κηρυχθείσης ὑπὲρ τοῦ Δήμου τούτου ἀπαλλοτριώσεως τῶν ἀκινήτων ἰδιοκτησίας κληρονόμων Γρηγορίου Σουλιάρα ἢ Στεφάνου Κόντρα, διὰ τοὺς ἐν τῷ σκεπτικῷ ἀναφερομένους λόγους.

Ἡ παροῦσα δημοσιευθήτω διὰ τῆς Ἐφημερίδος τῆς Κυβερνήσεως.

Ἐν Κατερίνῃ τῇ 17 Νοεμβρίου 1976

Ὁ Νομάρχης
ΓΕΩΡΓΙΟΣ ΣΙΒΕΤΙΔΗΣ

ΑΝΑΚΟΙΝΩΣΕΙΣ

'Αριθ. ΤΥ' εἰκ. 35738 (9)

Περὶ εἰδοποιήσεως τῆς γενομένης παρακαταθέσεως ἀποζημιώσεως ἐξ ἀναγκαστικῆς ἀπαλλοτριώσεως ἐκτάσεως πρὸς κατασκευὴν ἀγροτικῆς ὁδοῦ τῆς νέας Ἐθνικῆς ὁδοῦ παρακάμψεως Ἁγίου Ἀθανασίου Ν. Θεσσαλονίκης

Ο ΝΟΜΑΡΧΗΣ ΘΕΣΣΑΛΟΝΙΚΗΣ

1. Ἔχοντες ὑπ' ὄψει τὰ ἄρθρα 7 καὶ 8 τοῦ Ν.Δ. 797/71 «περὶ ἀναγκαστικῶν ἀπαλλοτριώσεων» φέρομεν εἰς γνῶσιν τῶν κάτωθι ἀναφερομένων.

α) Τῶν κεκτημένων ἢ ἀξιούντων δικαιώματα κυριότητος ἐπὶ τῶν δυνάμει τῆς ὑπ' ἀριθ. 5170/18.2.75 ἡμετέρας ἀποφάσεως δι' ἧς ἐκηρύχθη ἀναγγκαστικῶς ἀπαλλοτριωτέα ἔκτασις 5265 μ2 πρὸς κατασκευὴν ἀγροτικῆς ὁδοῦ ἄνω διαβάσεως εἰς χ.θ. 5.025 τῆς νέας Ἐθνικῆς ὁδοῦ παρακάμψεως Ἁγίου Ἀθανασίου.

β) Τῶν τυχὸν ἐπὶ τῶν ἀκινήτων τούτων ἐγγεγραμμένων ἐνυποθήκων ἢ κατασχόντων δανειστῶν ἢ τρίτων διεκδικητῶν, ὅτι ἡ δυνάμει τῆς ὑπ' ἀριθ. 933/75 ἀποφάσεως τοῦ Μονομελοῦς Πρωτοδικείου Θεσσαλονίκης καθορισθεῖσα προσωρινῶς ἀποζημίωσις τῶν ὡς ἄνω ἀκινήτων, ὡς ταῦτα εἰκονίζονται εἰς τὸ οἰκεῖον κτηματολογικὸν διάγραμμα καὶ τὸν σχετικὸν κτηματολογικὸν πίνακα, κατετέθη εἰς τὸ Ταμεῖον Παρακαταθηκῶν καὶ Δανείων (Ὑποκατάστημα Θεσσαλονίκης), ἐκδοθέντος πρὸς τοῦτο τοῦ ὑπ' ἀριθ. 214771/24.9.76 γραμματίου συστάσεως παρακαταθήκης διὰ συνολικὸν ποσὸν δραχμῶν τετρακοσίων ἑβδομήκοντα ἑπτὰ χιλιάδων τριακοσίων ἑξήκοντα (477.360)

2. Ἡ ἀποζημίωσις αὕτη εἶναι ἀποδοτέα εἰς τοὺς κατὰ νόμον δικαιούχους

Ἡ παροῦσα δημοσιευθήτω διὰ τῆς Ἐφημερίδος τῆς Κυβερνήσεως.

Ἐν Θεσσαλονίκῃ τῇ 18 Νοεμβρίου 1976

Ὁ Ἀναπληρωτὴς Νομάρχου
Δ/ντὴς Ἐσωτερικῶν
Δ. ΣΙΔΕΡΗΣ

ΠΟΛΕΟΔΟΜΙΑ

ΑΠΟΦΑΣΕΙΣ

'Αριθ. Ο.-8243 (10)

Περὶ τροποποιήσεως τοῦ σχεδίου πόλεως Ἄργους Ν. Ἀργολίδος εἰς Ο.Τ. 58 καὶ 22.

Ο ΝΟΜΑΡΧΗΣ ΑΡΓΟΛΙΔΟΣ

Ἔχοντες ὑπ' ὄψει:

1. Τὰς διατάξεις τοῦ ἀπὸ 17.7.1923 Ν. Δ/τος «περὶ σχεδίων πόλεων κλπ.», ὡς μεταγενεστέρως ἐτροποποιήθησαν καὶ συνεπληρώθησαν.

2. Τὸ Ν.Δ. ὑπ' ἀριθ. 8/9.6.1973 «περὶ Γ.Ο.Κ. τοῦ Κράτους», ὡς ἐτροποποιήθη διὰ τοῦ Ν. Δ/τος 205/1974 (ΦΕΚ 363 τ. Α').

3. Τὰς διατάξεις τοῦ Ν.Δ. 1018/1971 «περὶ τροποποιήσεως καὶ συμπληρώσεως τοῦ Α.Ν. 314/1968 περὶ παροχῆς εἰς τὸν Ὑπουργὸν Βορείου Ἑλλάδος καὶ τοὺς Νομάρχας ἁρμοδιοτήτων ἐπὶ θεμάτων ἐγκρίσεως ἢ τροποποιήσεως σχεδίων πόλεων ἢ κωμῶν».

4. Τὸ ἐγκεκριμένον σχέδιον πόλεως Ἄργους καὶ εἰδικώτερον τὴν τροποποίησιν αὐτοῦ εἰς τὰ ὑπ' ἀριθ. 18, 19, 20, 23, 24 καὶ 25 οἰκοδ. τετράγωνα.

5. Τὴν ὑπ' ἀριθ. 110/1976 ἀπόφασιν τοῦ Δημοτικοῦ Συμβουλίου Ἄργους, ὡς καὶ τὴν ὑπ' ἀριθ. 81/1976 ὁμοίαν αὐτοῦ.


6. Τὴν ὑπ' ἀριθ. 12/15.9.76 πρᾶξιν τοῦ Γενικοῦ Περιφερειακοῦ Συμβουλίου Δημ. Ἔργων Τμήματος Νομοῦ Ἀργολίδος, δι' ἧς τοῦτο ἐγνωμοδότησεν ὑπὲρ τῆς τροποποιήσεως τοῦ ἐγκεκριμένου σχεδίου πόλεως εἰς τὰ ὑπ' ἀριθ. 58 καὶ 22 οἰκοδ. τετράγωνα καὶ ὡς αὕτη προτείνεται ὑπὸ τῆς Δ/νσεως Τεχνικῶν Ὑπηρεσιῶν, ἀποφασίζομεν:

Ἐγκρίνομεν τὴν τροποποίησιν τοῦ ἐγκεκριμένου σχεδίου πόλεως Ἄργους, ὡς αὕτη προτείνεται ὑπὸ τῆς Δ/νσεως Τεχνικῶν Ὑπηρεσιῶν, μετὰ τῶν συνοδευόντων ταύτην σχεδιαγραμμάτων.

Ἡ παροῦσα δημοσιευθήτω διὰ τῆς Ἐφημερίδος τῆς Κυβερνήσεως.

Ἐν Ναυπλίῳ τῇ 26 Ὀκτωβρίου 1976

Ὁ Νομάρχης
Κ. ΚΟΪΚΑΣ

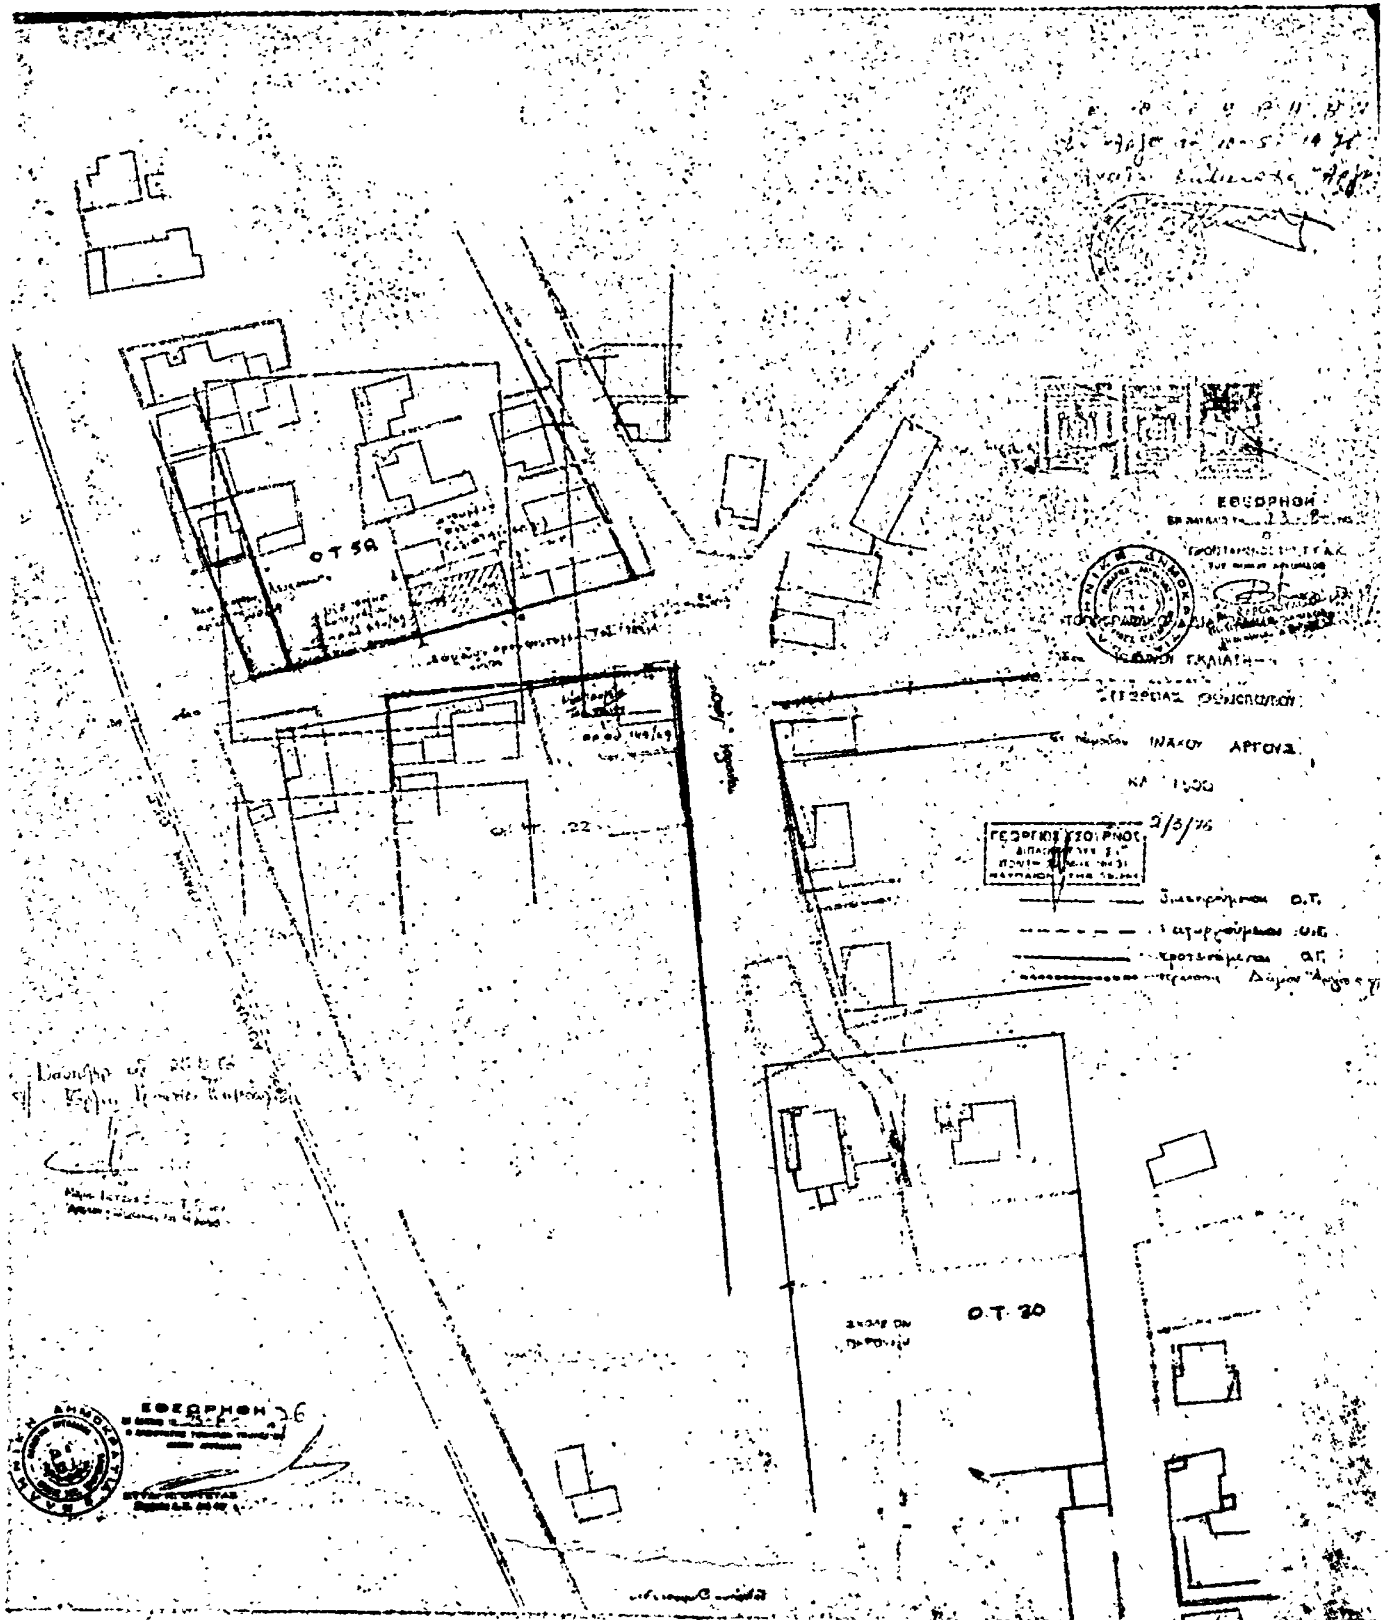
ΕΘΕΩΡΗΘΗ
ΙΝΑΧΟΥ ΑΡΓΟΥΣ
Ο.Τ. 30
ΕΘΕΩΡΗΘΗ

Ἀριθ. Τ.Υ. 5341/3456 (11)

Περὶ τροποποιήσεως τοῦ ρυμοτομικοῦ σχεδίου πόλεως Κυπαρισσίας, Νομοῦ Μεσσηνίας.

Ο ΝΟΜΑΡΧΗΣ ΜΕΣΣΗΝΙΑΣ

Ἔχοντες ὑπ' ὄψει:

1. Τὰς διατάξεις τοῦ Α.Ν. 314/1968 «περὶ παροχῆς εἰς τὸν Ὑπουργὸν Βορ. Ἑλλάδος καὶ τοὺς Νομάρχας ἁρμοδιότητος ἐπὶ θεμάτων ἐγκρίσεως, ἐπεκτάσεως ἢ τροποποιήσεως σχεδίων πόλεων καὶ κωμῶν καὶ καθορισμοῦ τῶν ὅρων δομήσεως τῶν οἰκοπέδων αὐτῶν», ὡς ἐτροποποιήθη διὰ τοῦ Ν. Δ/τος 1018/1971.

2. Τὰς διατάξεις τοῦ ἀπὸ 17.7.1923 Ν. Δ/τος «περὶ σχεδίων πόλεων καὶ κωμῶν», ὡς μεταγενεστέρως ἐτροποποιήθησαν καὶ συνεπληρώθησαν.

3. Τὸ ἀπὸ 8.1.1930 Διάταγμα (ΦΕΚ 12Α/11.1.1930).

4. Τὰς ὑπ' ἀριθ. 128/1973 καὶ 156/1973 ἀποφάσεις τοῦ Δημοτικοῦ Συμβουλίου Κυπαρισσίας, ὡς καὶ τῶν παλαιοτέρων 137/71, 149/71, 191/71 καὶ 11/72.

5. Τὴν ὑπ' ἀριθ. 2921/8.10.1975 ἀναφορὰν τοῦ Δήμου Κυπαρισσίας.

6. Τὴν Ε. 7380/925/26.3.76 διαταγὴ τῆς Ὑπηρεσίας Οἰκισμοῦ Ὑπουργείου Δημοσίων Ἔργων.

7. Τὴν ὑπ' ἀριθ. Τ.Υ. 3368/2892/12.5.1976 εἰσηγητικὴν ἀναφορὰν τῆς Δ.Τ.Υ.Ν. Μεσσηνίας.

8. Τὰς ὑπ' ἀριθ. 4 (θέμα 2ον) 24.4.1972 καὶ 7 (θέμα 4ον) 18.5.1976 γνωμοδοτήσεις τοῦ Γενικοῦ Περιφερειακοῦ Συμβουλίου Δημ. Ἔργων Πελοποννήσου (Τμῆμα Νομοῦ Μεσσηνίας), ἀποφασίζομεν:

Ἐγκρίνομεν τὴν τροποποίησιν τοῦ ρυμοτομικοῦ σχεδίου Κυπαρισσίας (Μεσσηνίας), ὡς ἐμφαίνεται εἰς τὸ ὑπὸ τοῦ Διευθύνοντοῦ Τεχνικῶν Ὑπηρεσιῶν, τεθεωρημένον διὰ τῆς ὑπ' ἀριθ. Τ.Υ. 3368/2892/12.5.1976 πράξεως αὐτοῦ σχετικὸν πρωτότυπον διάγραμμα ὑπὸ κλίμακα 1:1000, οὗτινος συνοπτικὸν ἀντίτυπον δημοσιεύεται μετὰ τοῦ παρόντος.


Ἡ παροῦσα δημοσιευθήτω διὰ τῆς Ἐφημερίδος τῆς Κυβερνήσεως.

Ἐν Καλαμάτᾳ τῇ 4 Ἰουνίου 1976


Ὁ Νομάρχης
ΚΥΡ. ΣΤΕΦΑΝΑΚΟΣ

ΝΟΜΑΡΧΙΑ ΜΕΣΣΗΝΙΑΣ

ΚΥΠΑΡΙΣΣΙΑ
ΤΡΟΠΟΠΟΙΗΣΙΣ
ΚΛ. 1:1000

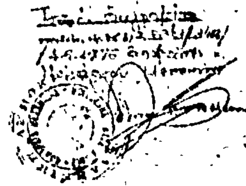



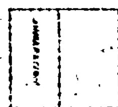





ΑΝΑΚΟΙΝΩΣΕΙΣ

(12)

Περὶ εἰδοποιήσεως τῆς γενομένης παρακαταθέσεως ἀποζημιώσεως λόγῳ προσκυρώσεως εἰς τὴν περιοχὴν Δράμας.

Φέρεται εἰς γνῶσιν παντὸς ἐνδιαφερομένου ὅτι πρὸς ἀποζημίωσιν τῶν ἰδιοκτησιῶν, αἵτινες περιλαμβάνονται εἰς τὴν ὑπ' ἀριθ. 10/1975 πρᾶξιν τακτοποιήσεως, προσκυρώσεως καὶ ἀναλογισμοῦ τῆς Δ/νσεως Τεχνικῶν Ὑπηρεσιῶν Ν. Δράμας, ὑπὸ τοὺς διακριτικοὺς ἀριθμοὺς 1 καὶ 6, παρακατετέθησαν ὑπὸ τῆς Δροσούλας χήρας Δημ. Πεχλιβανίδου, τὸ γένος Νικ. Ἀναστασιάδου, κατοίκου Δράμας, εἰς τὸ ἐν Δράμᾳ Γραφεῖον τοῦ Ταμείου Παρακαταθηκῶν καὶ Δανείων (παρὰ τῷ Δημ. Ταμείῳ Δράμας), συνολικῶς δραχμαὶ ἑξήκοντα μία χιλιάδες ἑπτακόσιαι ἑβδομήκοντα (61.770), ἐκδοθέντος τοῦ ὑπ' ἀριθμ. 13125/24.8.1976 γραμματίου συστάσεως παρακαταθήκης, ὅπερ κατετέθη εἰς τὸν συμβολαιογράφον Δράμας Κων. Τσαούσην, συνταχθείσης τῆς ὑπ' ἀριθ. 6554/24.8.1976 πράξεως καταθέσεως αὐτοῦ, ὑπὲρ τῶν εἰκαζομένων ἰδιοκτητῶν, ἤτοι τῆς ὑπ' ἀριθ. 1 ἰδιοκτησίας τοῦ Ἑλληνικοῦ Δημοσίου δραχμαὶ 49.470, μετὰ τὸν συμψηφισμὸν τῶν δικαιωμάτων καὶ ὑποχρεώσεων καὶ ὑπὲρ τῆς ὑπ' ἀριθ. 6 ἰδιοκτησίας τοῦ Γεωργίου Τριανταφυλλίδου δραχμαὶ 12.300. Τὰ ὡς ἄνω ποσὰ ἀφοροῦν ἀποζημίωσιν, βάσει προσωρινῆς τιμῆς μονάδος, καθορισθείσης διὰ τῆς ὑπ' ἀριθ. 41/1976 ἀποφάσεως τοῦ Μονομελοῦς Πρωτοδικείου Δράμας.

Ἐν Δράμᾳ τῇ 15ῃ Νοεμβρίου 1976

Ὁ Πληρεξούσιος Δικηγόρος
ΓΕΩΡΓΙΟΣ ΔΑΝΙΚΑΣ

(Ἀριθμὸς τριπλοτύπου 64718/76, τοῦ Δημοσίου Ταμείου Δράμας τῆς 16.11.76).

(13)

Περὶ εἰδοποιήσεως τῆς γενομένης παρακαταθέσεως ἀποζημιώσεως λόγῳ ἀναγκαστικῆς προσκυρώσεως καὶ ῥυμοτομίας τμήματος οἰκοπέδου εἰς θέσιν Βουρλοπόταμος Ἀμφιθέας Παλαιοῦ Φαλήρου.

Οἱ Ἰωάννης Κυρ. Φουρνιάδης καὶ Θεόδωρος Κυρ. Φουρνιάδης, κάτοικοι Νέας Σμύρνης Ἀττικῆς, ὁδὸς Ἀρτάκης ἀριθ. 151, διὰ τοῦ ὑπ' ἀριθ. 437596 γραμματίου συστάσεως παρακαταθήκης, τὴν 19.11.1976, κατέθεσαν εἰς τὸ Ταμεῖον Παρακαταθηκῶν καὶ Δανείων τὸ ποσὸν τῶν δραχμῶν ἑκατὸν ὀγδοήκοντα ὀκτὼ χιλιάδων (188.000) δι' ἀποζημίωσιν οἰκοπεδικῆς ἐκτάσεως κειμένης εἰς θέσιν Βουρλοπόταμος Ἀμφιθέας Παλαιοῦ Φαλήρου (ἣν ἀποζημίωσιν, ἔδει νὰ καταβάλῃ εἰς τοὺς κληρονόμους Δημητρίου Στουραΐτη, ἡ Ἄννα Δεγαΐτα, δικαιοπάροχος τῶν καταθετῶν).

Ἡ ἀποζημίωσις αὕτη κατεβλήθη συνῳδὰ τῇ ὑπ' ἀριθ. 921/1973 ἀποφάσει τοῦ Μονομελοῦς Πρωτοδικείου Ἀθηνῶν καὶ διὰ τὴν ἔκτασιν τὴν περικλειομένην εἰς τὸ συνοδεῦον τὴν ὑπ' ἀριθ. 268/19.7.1971 πρᾶξιν τοῦ γραφείου Πολεοδομίας Ἀθηνῶν, σχεδιάγραμμα τοῦ μηχανικοῦ Ἀντωνίου Μαρκουΐζου ὑπὸ τοὺς ἀριθ. 38—28—62—27—35—38 καὶ 37—59—25—26—62—28—38—37.

Ἐν Ἀθήναις τῇ 22 Νοεμβρίου 1976

Ὁ Πληρεξούσιος Δικηγόρος
ΑΝΑΣΤΑΣΙΟΣ ΣΤΥΛ. ΓΚΟΥΣΚΟΣ

(Ἀριθ. τριπλ. Ταμ. Γεν. Ἐπ. Ἀθ. 109420, τῆς 23.11.76)

(14)

Περὶ εἰδοποιήσεως τῆς γενομένης παρακαταθέσεως δικαστικῶς ὁρισθείσης πληρωτέας ἀποζημιώσεως, προσκυρωθείσης ἐκτάσεως ἐκ μέτρων τετραγωνικῶν 45.60, εἰς περιοχὴν Δήμου Ἁγίου Δημητρίου Ἀττικῆς, ὁδὸς Μεγαλοπόλεως, Ο.Τ. 654α.

Ἡ Γεωργία σύζ. Δημητρίου Ξηρογιάννη, τὸ γένος Ἀντωνίου Μήτσαινα, κατέθεσεν εἰς τὸ Ταμεῖον Παρακαταθηκῶν καὶ Δανείων Ἀθηνῶν, δραχμὰς ἑκατὸν δέκα τέσσαρας χιλιάδας (114.000), ἐκδοθέντος τοῦ ὑπ' ἀριθ. 437651/20.11.1976 γραμματίου συστάσεως παρακαταθήκης, δι' ἀποζημίωσιν προσκυρωθείσης ἐκτάσεως ἐκ $μ^2$ 45.60, εἰς περιοχὴν Δήμου Ἁγίου Δημητρίου Ἀττικῆς, ὁδὸς Μεγαλοπόλεως, Ο.Τ. 654α, δυνάμει τῆς ὑπ' ἀριθ. 95/1975 πράξεως ἀναλογισμοῦ καὶ προσκυρώσεως τοῦ Γραφείου Πολεοδομίας Πειραιῶς, καθορισθεῖσαν διὰ τῆς ὑπ' ἀριθ. 942/1976 ἀποφάσεως τοῦ Μονομελοῦς Πρωτοδικείου Ἀθηνῶν, ἀποδοτέας εἰς τοὺς ἀναγνωρισθησομένους δικαιούχους.

Πᾶς φερόμενος ἰδιοκτήτης τῆς ὡς ἄνω προσκυρωθείσης ἐκτάσεως, ὡς καὶ πᾶς προβάλλων ἐν γένει δικαιώματα ἐπὶ τοῦ παρακατατεθέντος ποσοῦ, εἰδοποιεῖται περὶ τῆς ἄνω καταθέσεως, πρὸς γνῶσιν καὶ διὰ τὰς νομίμους συνεπείας, ὅπως μεριμνήσῃ διὰ τὴν ἀναγνώρισίν του ὡς δικαιούχου καὶ τὴν ἀνάληψιν τῆς ὡς ἄνω ἀποζημιώσεως.

Ἐν Ἀθήναις τῇ 22 Νοεμβρίου 1976

Ἡ Πληρεξούσιος Δικηγόρος
ΒΑΣΙΛΙΚΗ Γ. ΚΑΛΟΓΕΡΟΠΟΥΛΟΥ

(Ἀριθ. τριπλ. ΙΒ' Ταμ. Ἀθηνῶν 121925 τῆς 22.11.1976)

(15)

Περὶ εἰδοποιήσεως τῆς γενομένης παρακαταθέσεως ἀποζημιώσεως λόγῳ προσκυρώσεως ἐκτάσεως οἰκοπέδου εἰς περιοχὴν Ἀμφιθέας Παλ. Φαλήρου.

Διὰ τῆς ὑπ' ἀριθ. 20/1975 ἀμετακλήτου πράξεως προσκυρώσεως καὶ ἀναλογισμοῦ ἀποζημιώσεως, τῆς Ὑπηρεσίας Πολεοδομίας Πειραιῶς, προσεκυρώθη εἰς τὴν Σοφίαν σύζ. Γεωργίου Παραθυράκη, τὸ γένος Νικολάου Σταθοπούλου, κάτοικον Ἀθηνῶν, ὁδὸς Ζησιμοπούλου 15 (Παλαιὸν Φάληρον), ἔκτασις οἰκοπέδου, $μ^2$ 60,20, ἐμφαινομένη ὑπὸ στοιχεῖα 1—2—3—4—5—1, εἰς τὸ ἀπὸ 26.2.1975 τοπογραφικὸν διάγραμμα τῆς τεχνικῆς ὑπαλλήλου Α. Τζανετάτου, τὸ συνοδεῦον τὴν ἄνω πρᾶξιν, κειμένη εἰς Ἀμφιθέαν Παλ. Φαλήρου καὶ ἐπὶ τῶν ὁδῶν Ἁγ. Ἀναργύρων καὶ Ζησιμοπούλου εἰς τὸ ὑπ' ἀριθ. 282 Ο.Τ.

Διὰ τῆς ὑπ' ἀριθ. 927/1975 ἀποφάσεως τοῦ Μονομελοῦς Πρωτοδικείου Ἀθηνῶν καθωρίσθη προσωρινὴ τιμὴ μονάδος δραχ. 2600 ἀνὰ $μ^2$ καὶ κατετέθη εἰς τὸ Ταμεῖον Παρακαταθηκῶν καὶ Δανείων, ὑπὸ τῆς ἄνω ὑποχρέου, τὸ τίμημα ἐκ δραχ. 156.520 πλέον δραχ. 8.061 διὰ φόρον, δυνάμει τοῦ ὑπ' ἀριθ. 436902/13.11.1976 γραμματίου συστάσεως παρακαταθήκης, ὑπὲρ τοῦ ἢ τῶν ἀναγνωρισθησομένων δικαιούχων, κατατεθέντος εἰς τὸν Συμβολαιογράφον Ἀθηνῶν Γεώργιον Θ. Ἀναγνωστόπουλον, συντάξαντος τὴν ὑπ' ἀριθ. 22813/17.11.1976 πρᾶξιν του καταθέσεως. Πρὸς γνῶσιν παντὸς δικαιούχου τῆς κατατεθείσης ἄνω ἀποζημιώσεως.

Ἐν Ἀθήναις τῇ 20 Νοεμβρίου 1976

Ὁ Πληρεξούσιος Δικηγόρος
τῆς καταθεσάσης
ΔΗΜ. Γ. ΣΚΑΝΔΑΛΑΡΟΣ

(Ἀριθ. τριπλ. Ταμ. Γ.Ε. Ἀθηνῶν 110561 τῆς 23.11.1976)

ΕΚ ΤΟΥ ΕΘΝΙΚΟΥ ΤΥΠΟΓΡΑΦΕΙΟΥ